



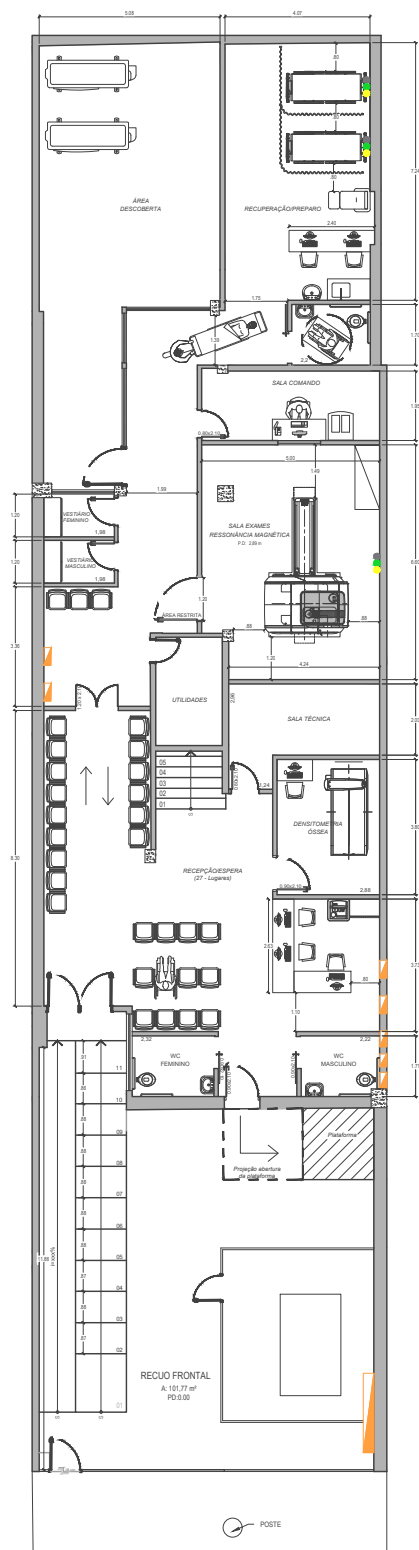

PLANTA BAIXA - TÉRREO
Escala: 1/75

LEGENDA:


- Gases Medicinais
- Óxido nítrico
- Oxigênio
- Ar comprimido

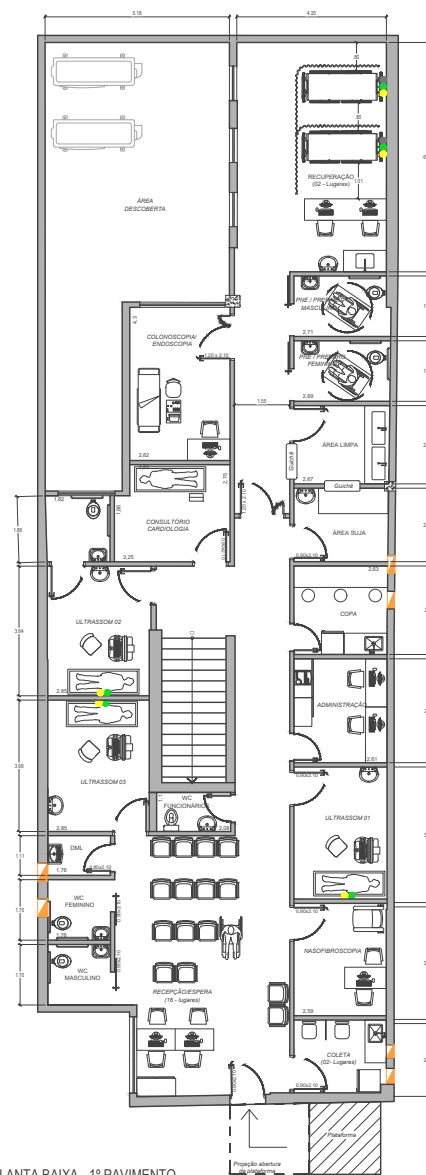

PLANTA BAIXA - 1º PAVIMENTO
Escala: 1/75

LEGENDA:


- Gases Medicinais
- Óxido nítrico
- Oxigênio
- Ar comprimido

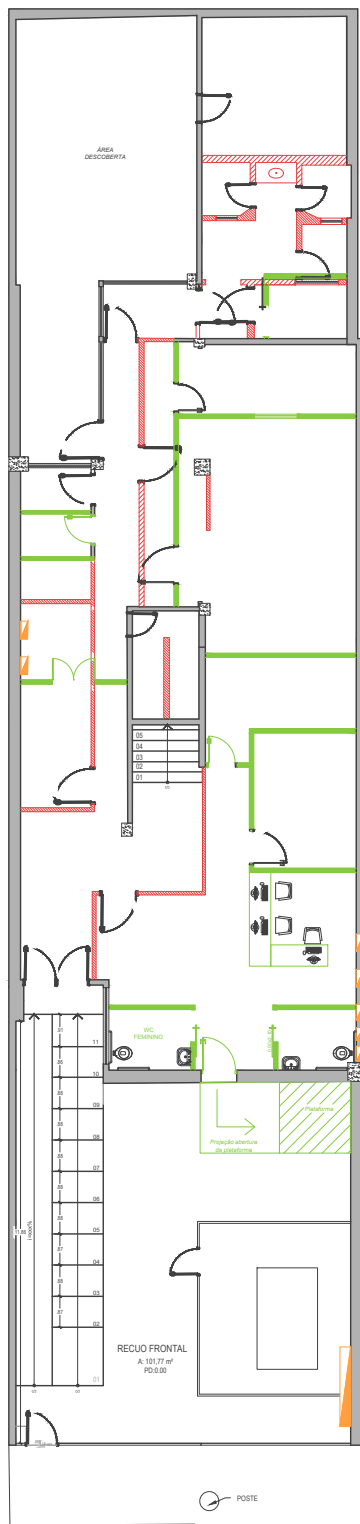

PLANTA DEMOLIÇÃO - TÉRREO

ESCALA 1:75

EXISTENTE
A CONSTRUIR
A DEMOLIR

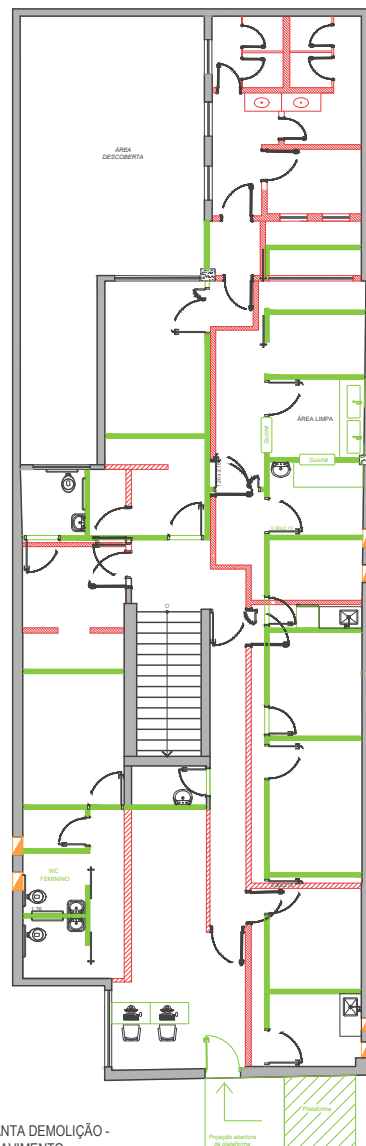

PLANTA DEMOLIÇÃO -
1º PAVIMENTO

ESCALA 1:75

EXISTENTE
A CONSTRUIR
A DEMOLIR